



COUPE LONGITUDINALE

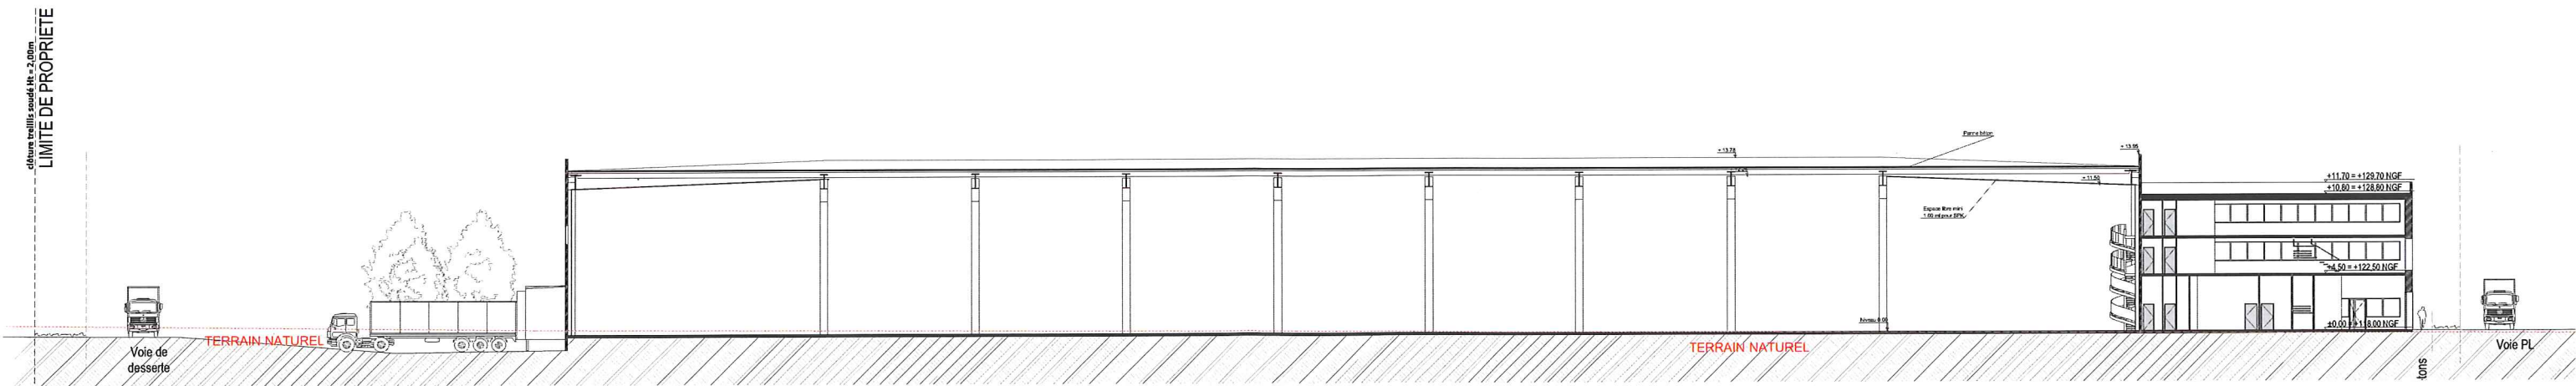


COUPE TRANSVERSALE

DATE 14/11/2017 | ÉCH 1/500 | ZAC "Les Portes du Tarn" - Demande de Permis de Construire 81370 - Saint-Sulpice-la-Pointe / 31660 Buzet-sur-Tarn 11719




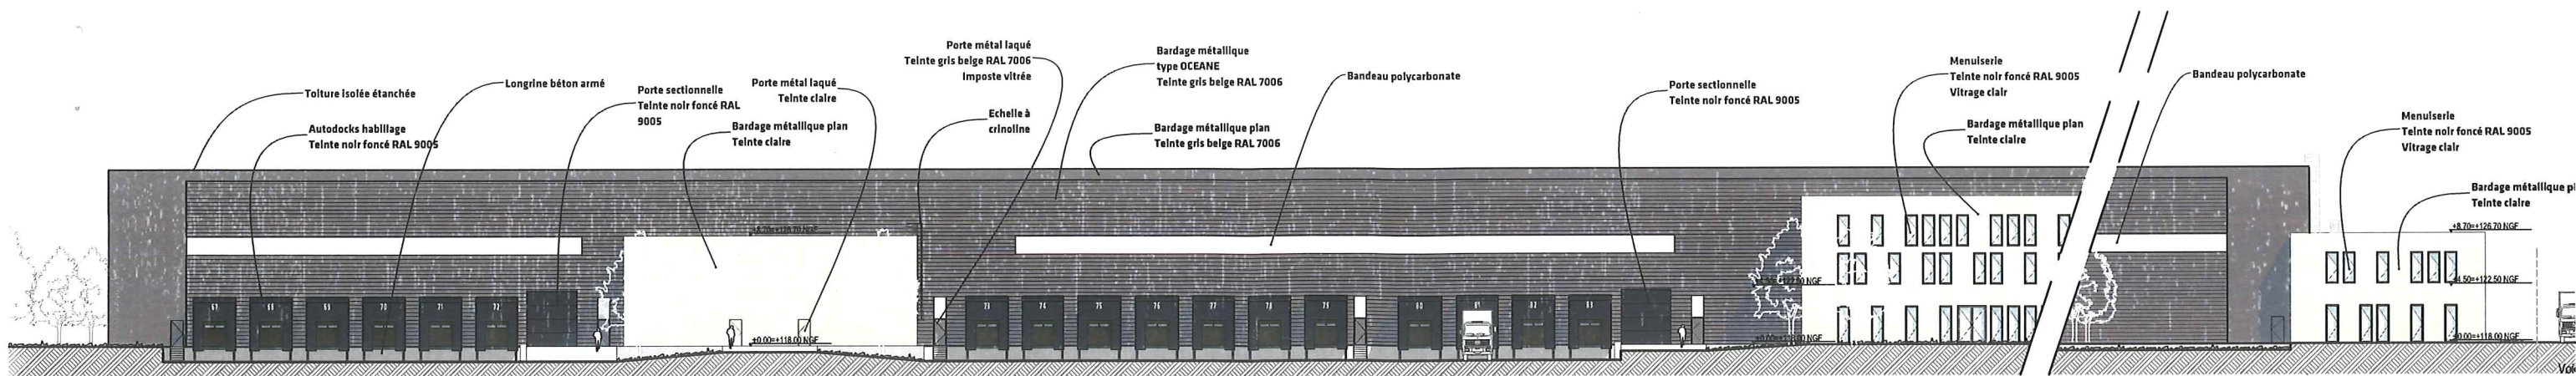


FACADE NORD

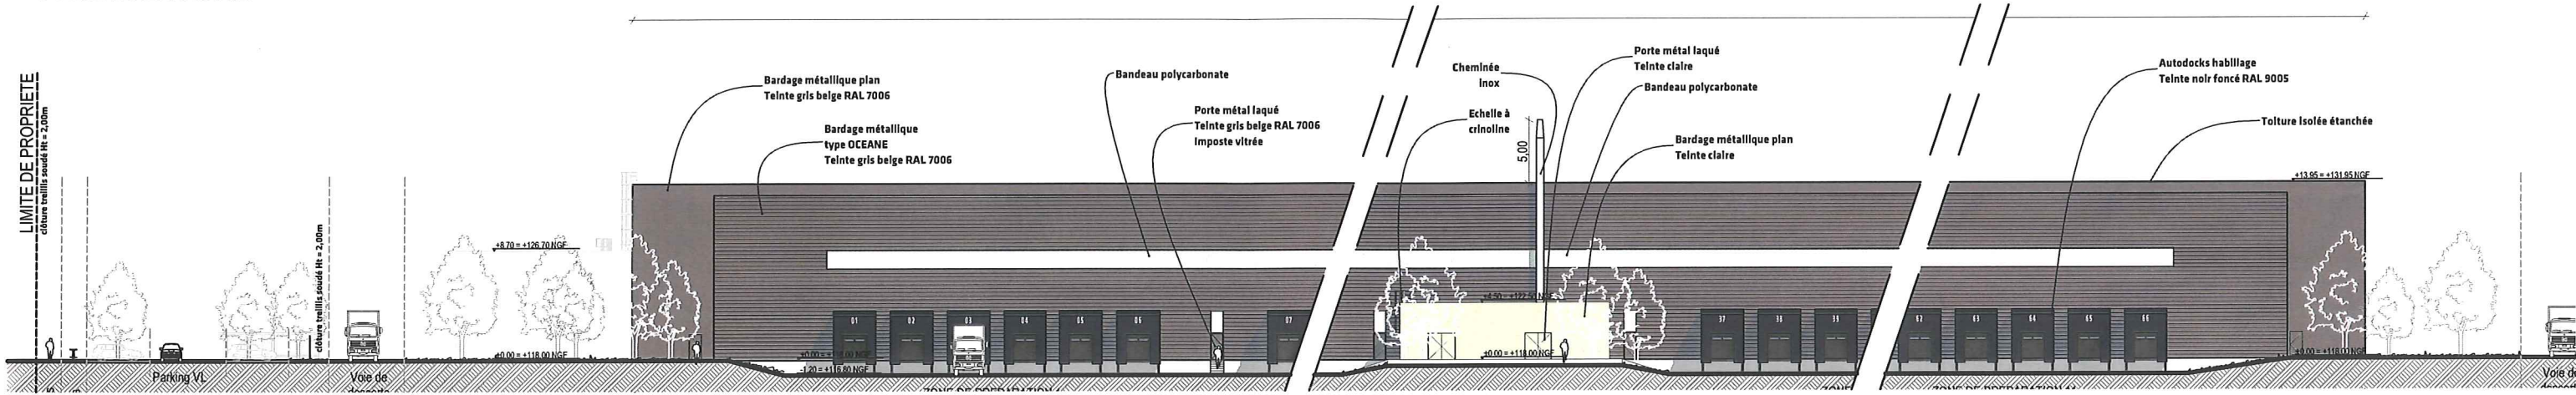

FACADE SUD

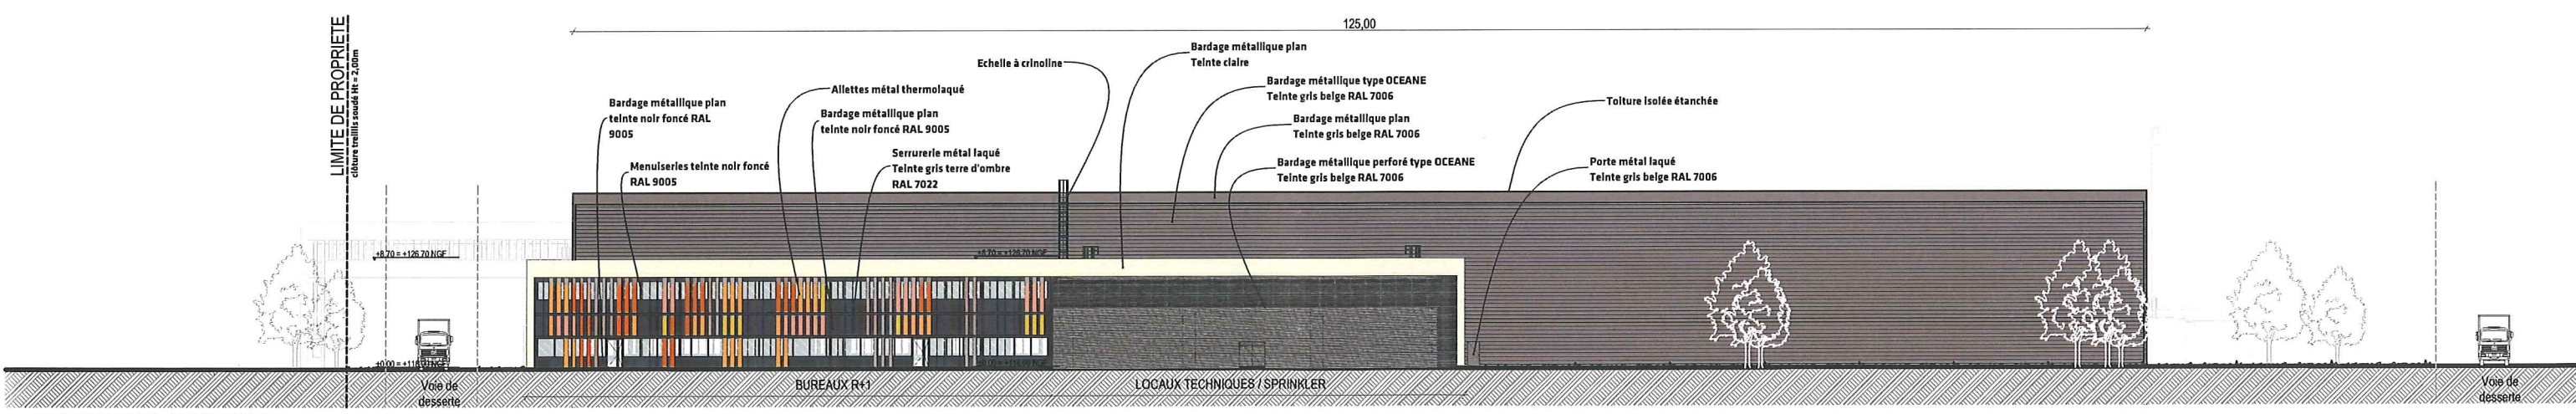

FACADE OUEST

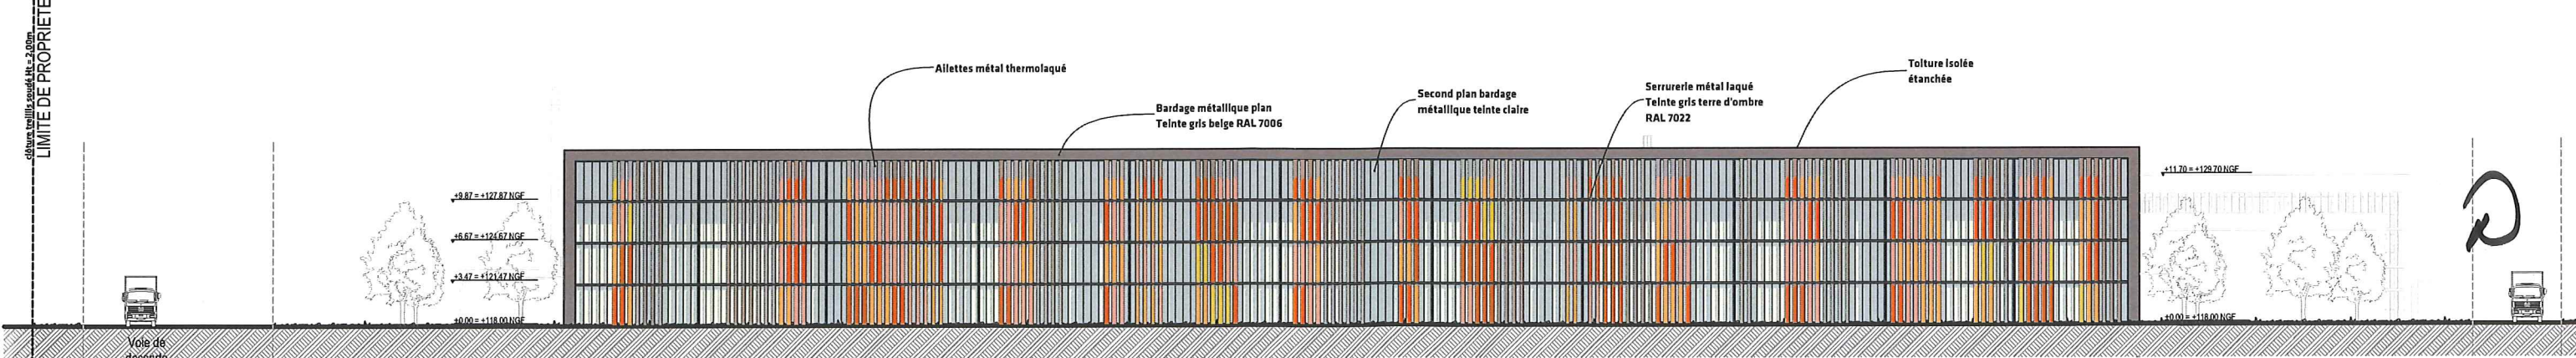

FACADE EST

DATE 14/11/2017 | ÉCH 1/500 | ZAC "Les Portes du Tarn" - Demande de Permis de Construire 81370 - Saint-Sulpice-la-Pointe / 31660 Buzet-sur-Tarn 11719