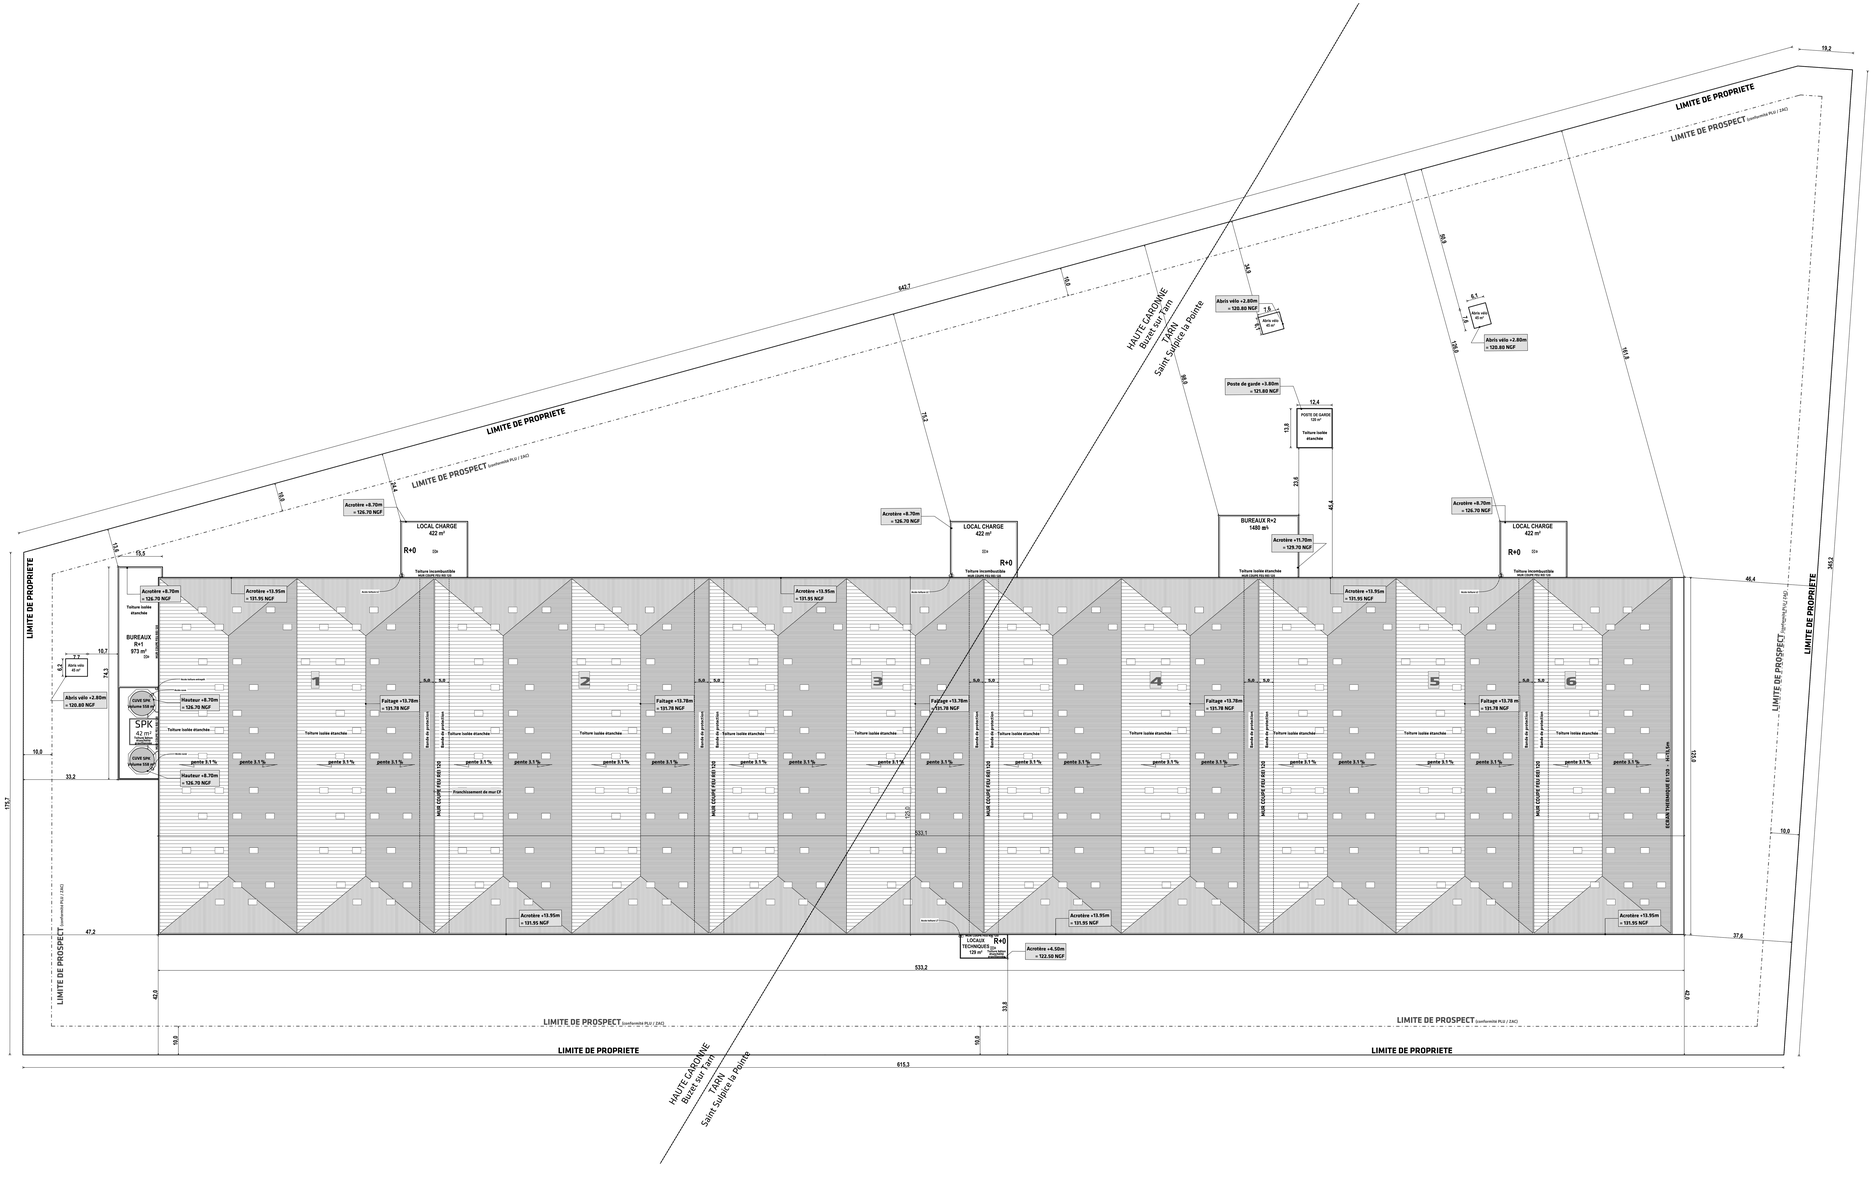


| | |
|---|---|
| OPERATION | ZAC "Les Portes du Tarn" |
| | 81370 - Saint-Sulpice-la-Pointe / 31660 Buzet-sur-Tarn |
| PHASE | Demande de Permis de Construire — Pièce complémentaire |
| N° INDICE | **PC 2c Plan Implantation** |
| | DATE 22/12/17 \| ECH 1/500 \| PHASE PC \| Δ \| DOSSIER N° 11719 |


MAÎTRE D'OUVRAGE — TERRA 2
13 RUE DU DOCTEUR LANCEREAUX 75008 PARIS
Tel : 06 89 81 35 34 - Mail : m.poulain@squarehous.fr

MAÎTRISE D'OEUVRE EXÉCUTION — CPMO
40 rue Victor Hugo 38200 VIENNE
Tel : 06.85.23.14.17 - Mail : pierre.cerveau@cpmo38.fr

INTERVENANTS
**B.E.T VRD** - SUAF - 1205 Chemin de Sauzyan 38540 HEYRIEUX
Tel : 04.74.40.02.85 - Mail : florent.prudent@suafingenierie.com

**BUREAU ECHO** - BUREAU VERITAS - 16 chemin du Jubin - BP 24 - 69571 DARDILLY
Tel : 04.72.25.32.00 - Mail : anthony.trichet@fr.bureauveritas.com

**AMO Qualité Environnementale** - ADEQUOA - 44 rue Victor Hugo 32200 AUCH
Tel : 05.62.06.50.50 - Mail : amo@adequoa.fr

**PAYSAGISTE** - Gilles Gerard - 4 rue de la République 77570 Châtteau Landon
Tel : 01.64.78.38.23 - Mail : gilles.gerard@wanadoo.fr

ARCHITECTE :
**LYON** : "L'ARCHIPEL" - 417 allée des Noisetiers - BP 34 - 69578 - Limonest Cedex
Tel : 04 78 47 69 69 - Fax : 04 78 47 69 70 - archipel@archipel.fr
**PARIS** : 54 rue de Malte 75011 Paris - Tel : 04 78 35 46 90 - archipel@archipel.fr
www.archipel.fr
Associés : Jean-Philippe CHARRE - Yves BRIGNAIS - Michel GIANNI, Hervé DUCLOS - Valerie DUSSAPRE - Thierry FLAVIGNY - Stéphane LAVOETTE