Repérage arbres sur les emplacements de stationnement

Bosquets :

- Alisier terminal - *Sorbus torminalis* Cépée 3 troncs - H : 200/250
- Charme commun - *Carpinus betulus* Tige ramifiée depuis la base - 12/14
- Chêne liège - *Quercus suber* Tige - 12/14
- Frêne à feuilles étroites - *Fraxinus angustifolia* Tige - 12/14
- Arbustes et baliveaux de différentes espèces en mélange, plantés sur plusieurs rangs en quinconce

Haies bocagères orientées est-ouest :

- Chêne pubescent - *Quercus pubescens* Tige ramifiée depuis la base - 12/14
- Cormier - *Sorbus domestica* Tige - 12/14
- Erable champêtre - *Acer campestre* Tige ramifiée depuis la base - 14/16
- Erable plane - *Acer platanoides* Tige ramifiée depuis la base - 14/16
- Poirier sauvage - *Pyrus pyraster* Tige ramifiée depuis la base - 12/14
- Arbustes de différentes espèces en mélange plantés sur 2 rangs en quinconce

Noues végétalisées :

- Peuplier tremble - *Populus tremula* Tige - 14/16
- Saule blanc - *Salix alba* Tige - 14/16
- Osier des vanniers - *Salix viminalis* Touffe - 90/120
- Prairie à caractère hygrophile et plantation de roselières
- Haies charmille d'occultation du bassin *Carpinus betulus* - Touffe - 60/90

Pinède :

- Pin parasol - *Pinus pinea* Tige - 14/16 - H. 200/250

Plantations du parking VL :

- Arbre de Judée - *Cercis siliquastrum* Tige - 14/16
- Tilleul argenté - *Tilia tomentosa* Tige - 16/18
- Arbustes couvre-sols en mélange de différentes espèces

Les transversales fleuries :

- Alisier blanc - *Sorbus aria* Cépée 3 troncs - H : 200/250
- Alisier terminal - *Sorbus torminalis* Cépée 3 troncs - H : 200/250
- Aubépine - *Crataegus lavallei 'Carrier'* Cépée 3 troncs - H : 200/250
- Merisier - *Prunus avium* Cépée 3 troncs - H : 200/250
- Poirier à fleurs - *Pyrus calleryana 'Chanticleer'* Cépée 3 troncs - H : 200/250

Engazonnement :

- Pelouse rustique composée de graminées prairiales : agrostide stolonifère, fétuque élevée, fétuque rouge traçante, fétuque ovine, pâturin des prés

Mobilier :

- Table de pique-nique

Voirie et cheminements :

- Stabilisé
- Enrobé

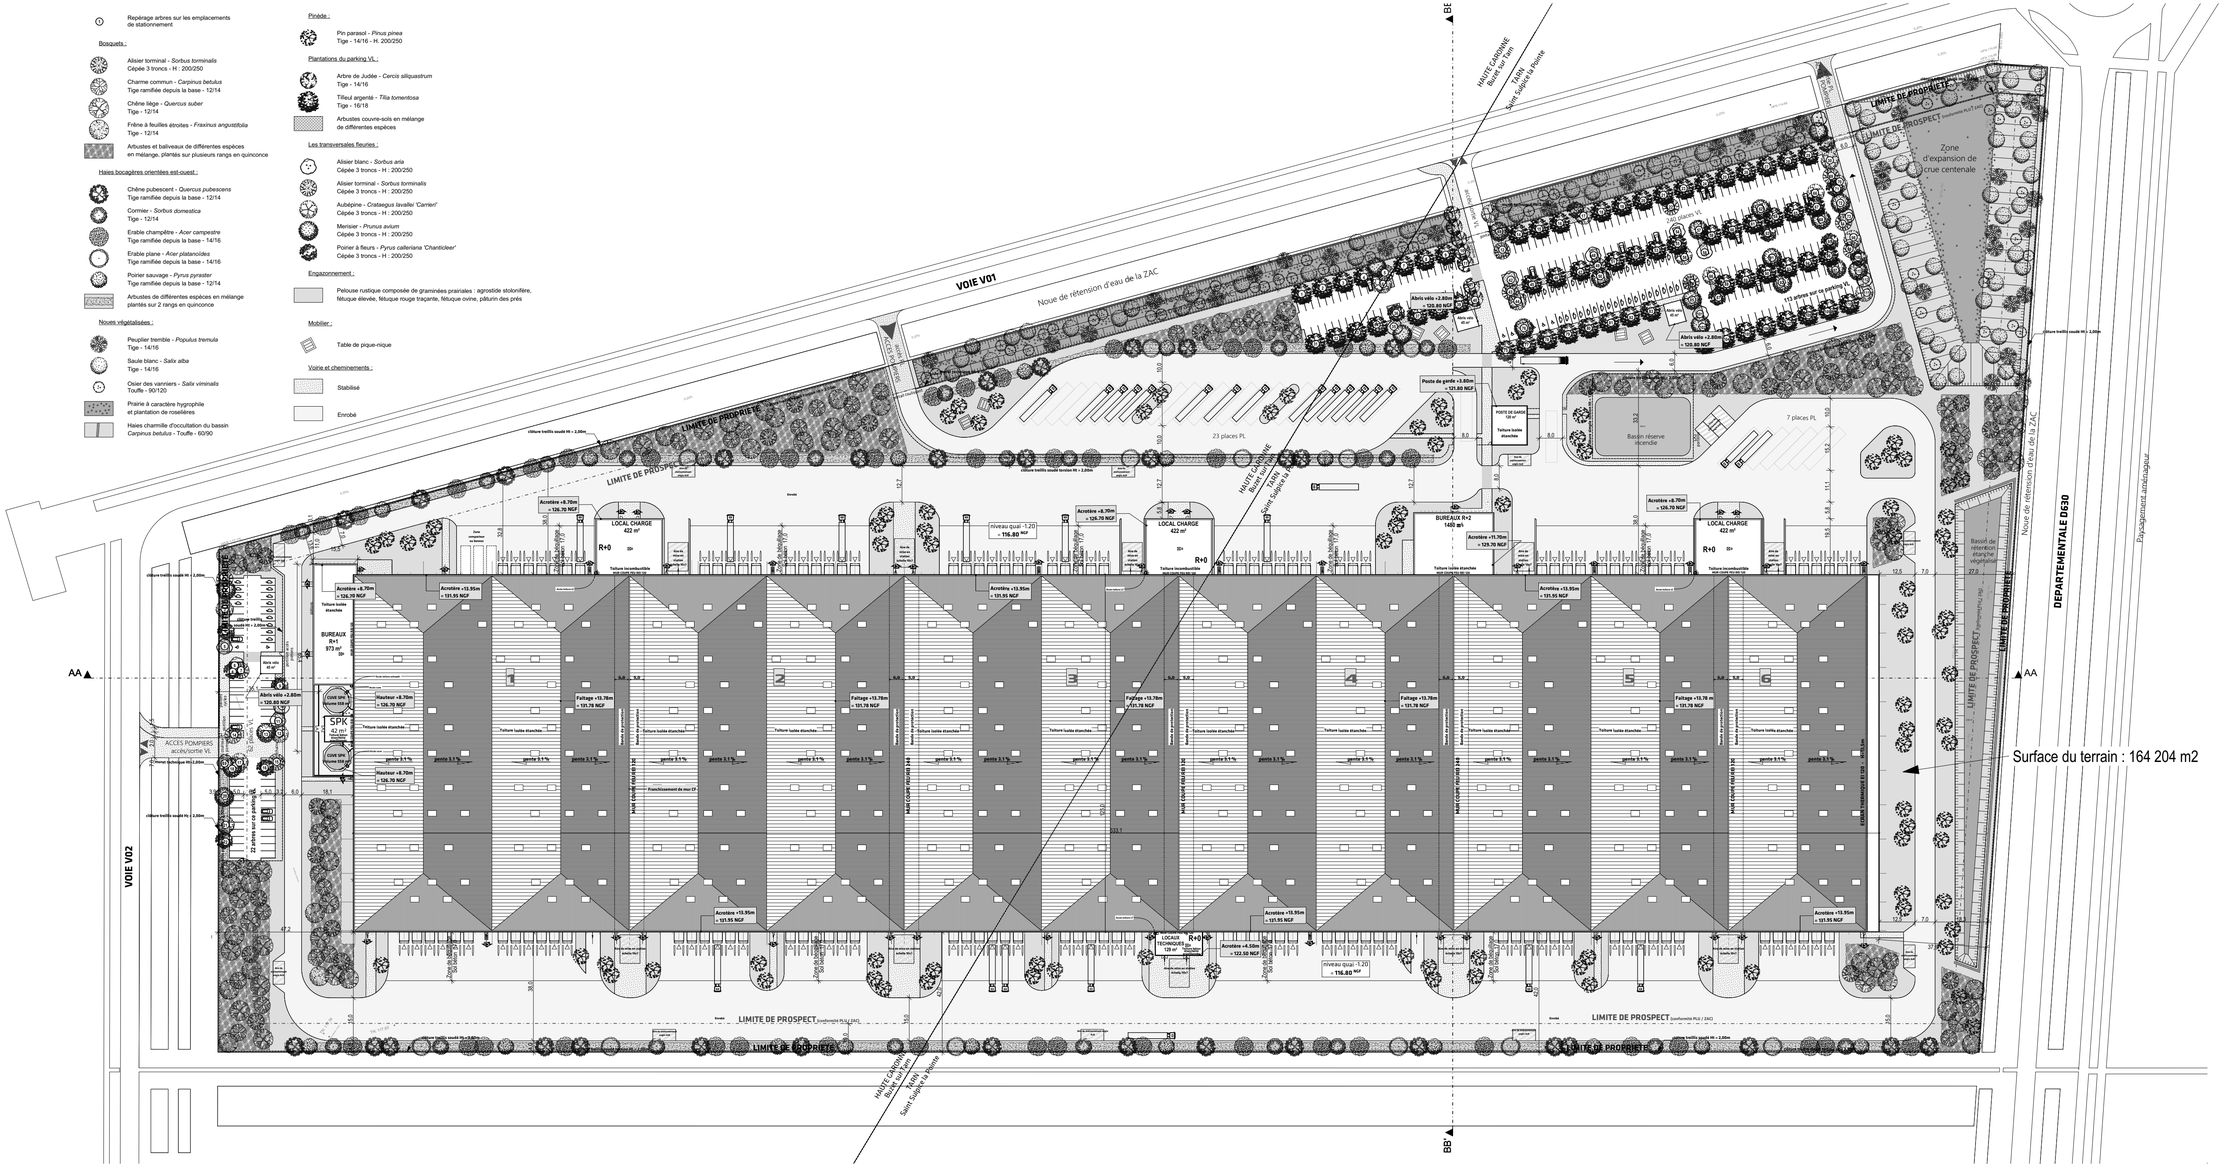

OPERATION	ZAC "Les Portes du Tarn"
	81370 - Saint-Sulpice-la-Pointe / 31660 Buzet-sur-Tarn
PHASE	Demande de Permis de Construire
N° INDICE	**PC 2a Plan Masse Paysager**
	DATE 14/11/2017 | ECH 1/500 | PHASE PC | A. DOSSIER N° 11719
MAITRE D'OUVRAGE	TERRA 2 13 RUE DU DOCTEUR LANCEREAUX 75008 PARIS Tel : 06 89 91 35 34 - Mail : m.pulde@squarehaus.fr
MAITRISE D'OEUVRE EXECUTION	CPMO 49 rue Victor Hugo 38200 VIENNE Tel : 06.85.23.14.77 - Mail : pierrick.cerbeuil@cpmo38.fr
INTERVENANTS	**B.E.T VRD** - SIAF - 1200 Chemin de Sauvagin 38540 HEYRIEUX Tel : 04.74.40.02.85 - Mail : florent.prudent@siafingenierie.com **BUREAU ECHO** - BUREAU VERITAS - 16 chemin du Jubin - BP 24 - 69571 DARDILLY Tel : 04.72.26.32.69 - Mail : anthony.trichet@fr.bureauveritas.com **AMO Qualité Environnementale** - ADEQUOA - 44 rue Victor Hugo 32000 AUCH Tel : 05.62.66.92.50 - Mail : amo@adequoa.fr **PAYSAGISTE** - Gilles Gerard - 4 rue de la République 77070 Châtteau Landon Tel : 01.64.78.38.23 - Mail : gilles.gerard@wanadoo.fr
ARCHITECTE :	**LYON** - "L'ARCHIPEL" - 417 allée des Noisetiers - BP 34 - 69578 - Limonest Cedex Tel : 04 78 66 48 48 - Fax : 04 78 66 48 49 - archipel@archipel.fr **PARIS** - 10 Rue de Penthièvre - 75008 PARIS Tel : 04 78 66 48 48 - Fax : 04 78 66 48 49 - archipel@archipel.fr www.archipel.fr Associés : Jean-Philippe CHARRIE - Yves BRIGANAS - Alexis DANIEL Gérant SELAS : Valerie DUSSOPT - Thierry PLASSART - Stéphane LEVOYE