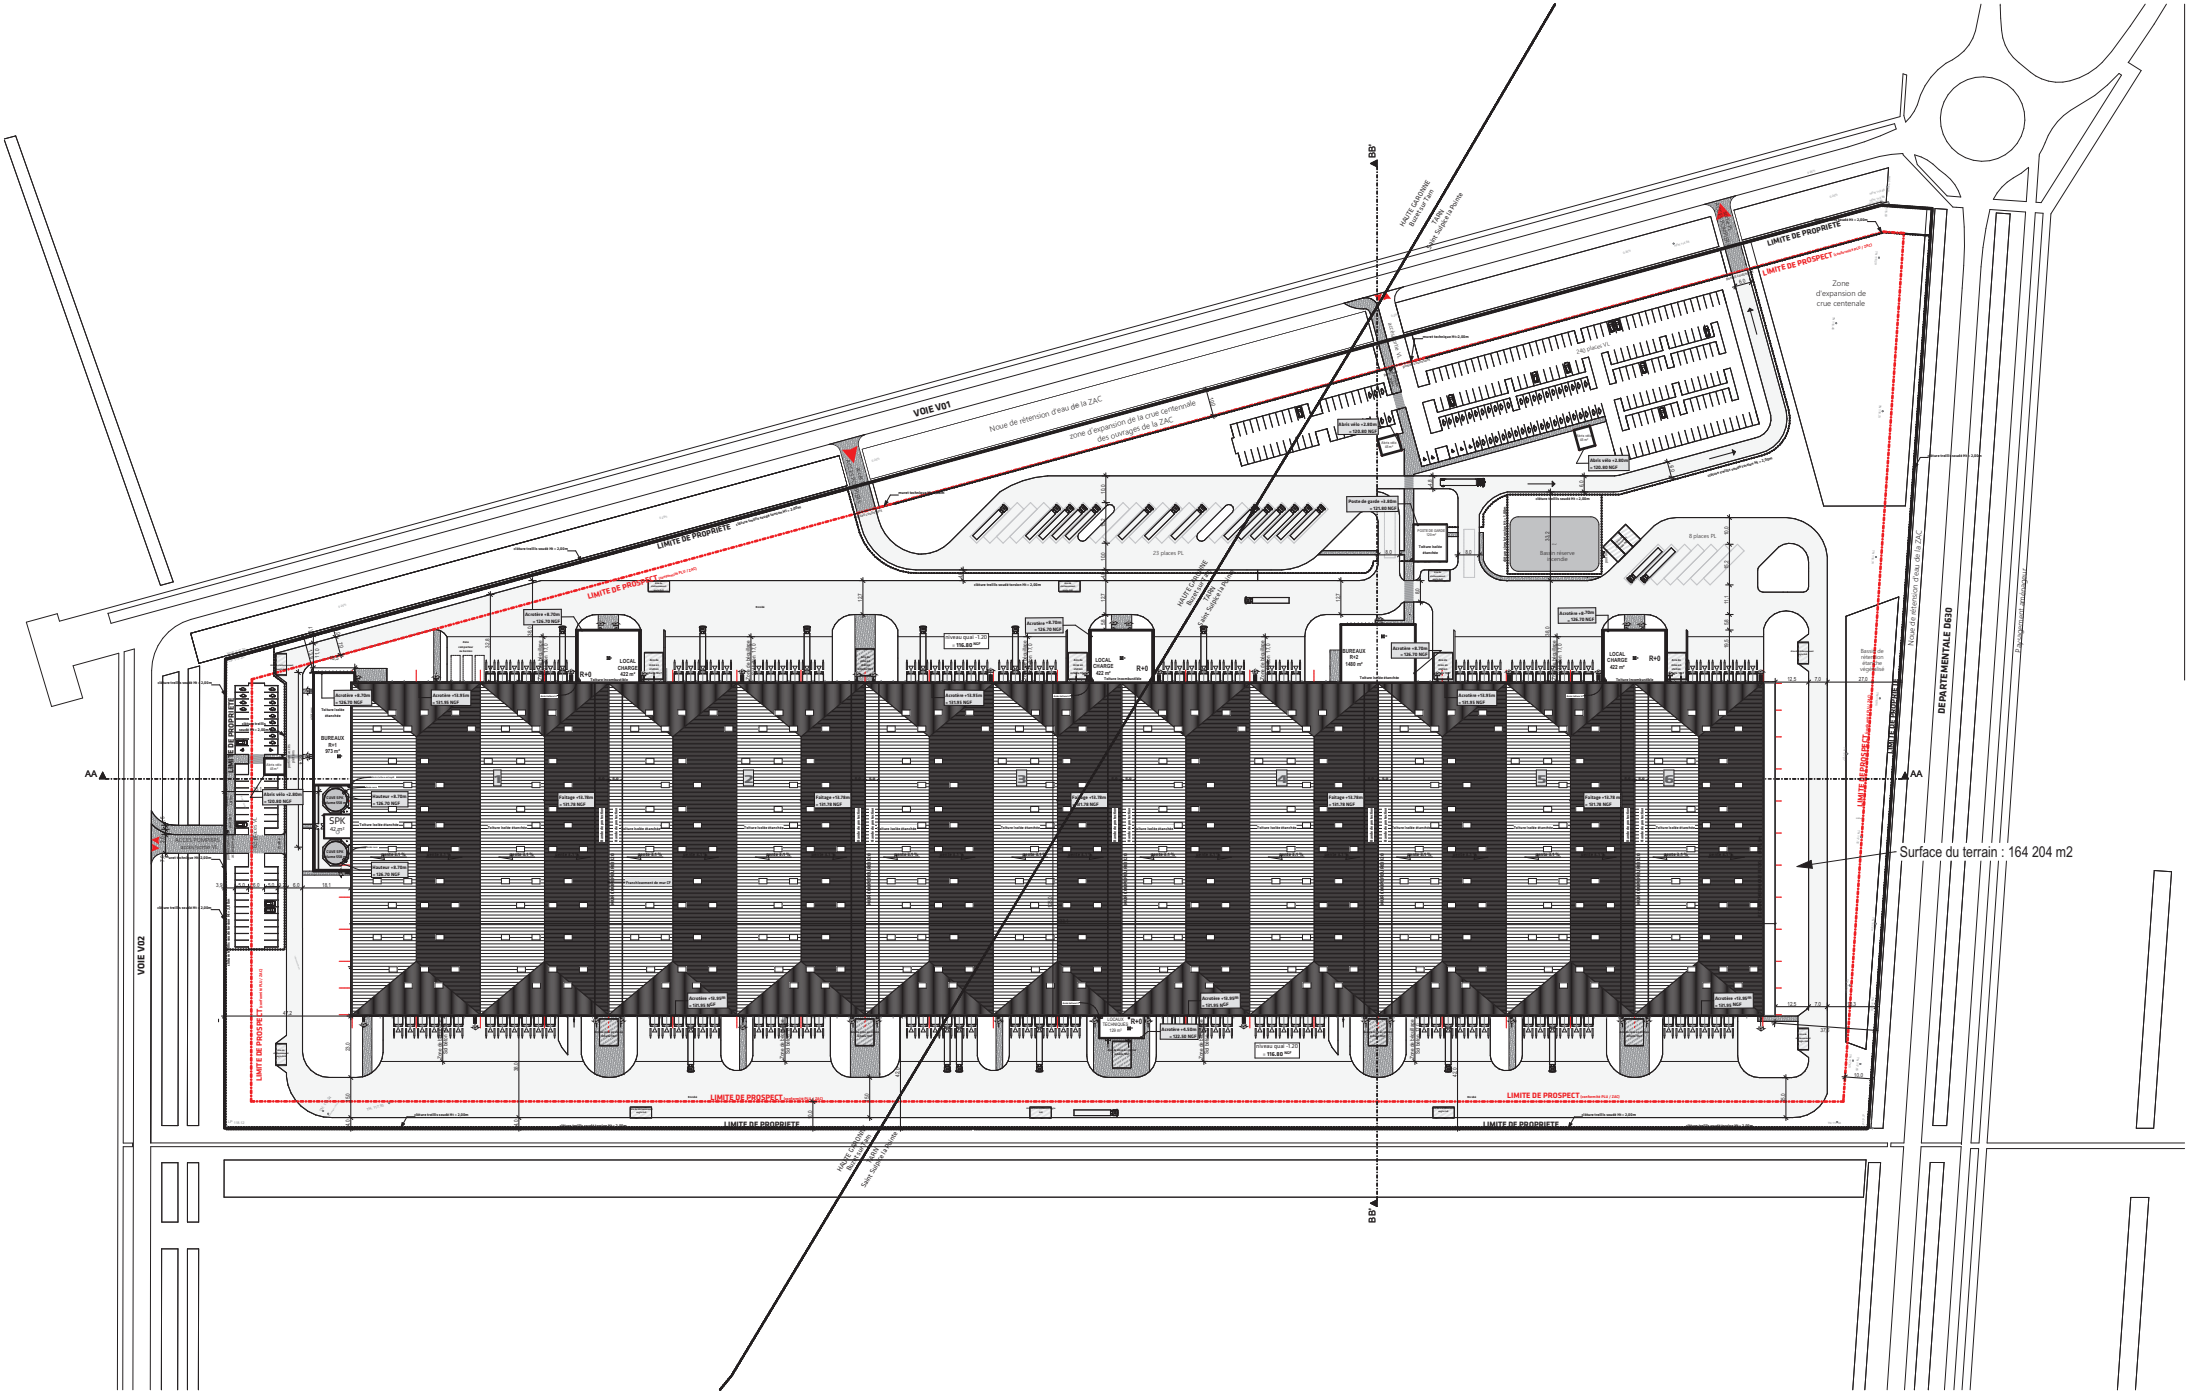

DATE 14/11/2017 | ÉCH 1/2000 | ZAC "Les Portes du Tarn" - Demande de Permis de Construire
81370 - Saint-Sulpice-la-Pointe / 31660 Buzet-sur-Tarn

11719

Plan Masse

Les Portes du Tarn | TERRA | C.P.M.O | ARCHIGROUP