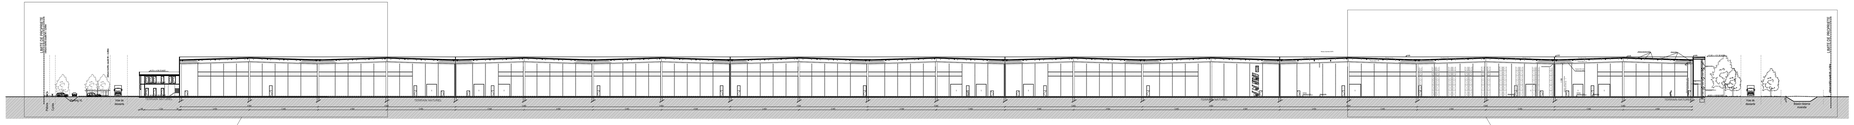

COUPE LONGITUDINALE _ ECHELLE 1/500ème

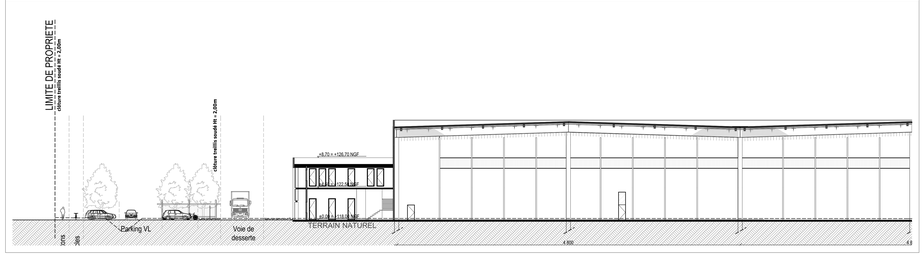

EXTRAIT DE COUPE LONGITUDINALE _ ECHELLE 1/200ème

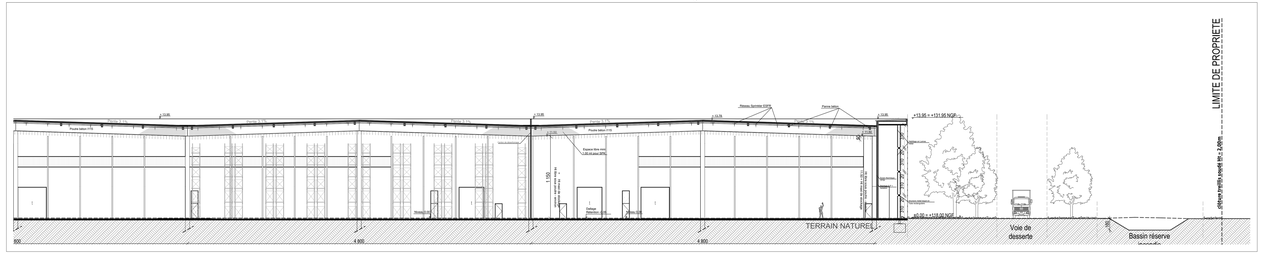

EXTRAIT DE COUPE LONGITUDINALE _ ECHELLE 1/200ème

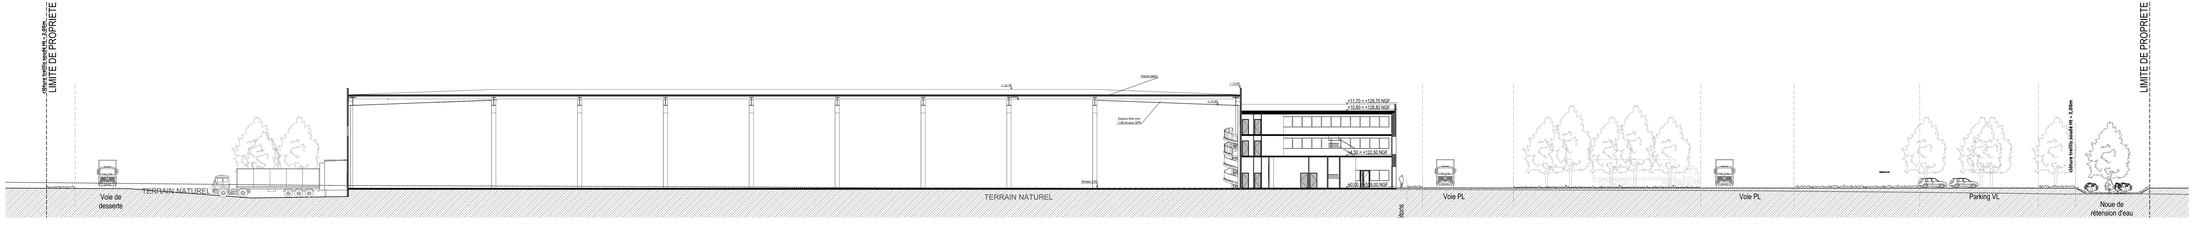

COUPE TRANSVERSALE _ ECHELLE 1/200ème

OPERATION ZAC "Les Portes du Tarn"
81370 - Saint-Sulpice-la-Pointe / 31660 Buzet-sur-Tarn

PHASE Demande de Permis de Construire

N° / INDICE **PC 3 Plans en coupe du terrain et de la construction**
DATE 14/12/2023 EDH | PHASE PC | Δ | DOSSIER N° 11719

MAÎTRE D'OUVRAGE TERRA 2
13 RUE DU DOCTEUR LANCEREAUX 75008 PARIS
Tel : 06 99 91 35 54 - Mail : m.poirier@ingephora.fr

MAÎTRISE D'OEUVRE EXÉCUTION CPMO
45 rue Victor Hugo 30200 VENNE
Tel : 09.85.23.14.77 - Mail : pierrick.venteuil@cpmo38.fr

INTERVENANTS
B.E.T VRD - SUAF - 1305 Chemin de Saucujol 38540 HEYRIEUX
Tel : 04.76.40.92.85 - Mail : florent.prudent@suafingenierie.com

BUREAU ECHE - BUREAU VERITAS - 16 chemin du Jubin - BP 24 - 69571 DARDILLY
Tel : 04.72.25.32.00 - Mail : anthony.trichet@fr.bureauveritas.com

AMO Qualité Environnementale - ADEQUOA - 44 rue Victor Hugo 32000 AUCH
Tel : 05.62.06.50.50 - Mail : amo@adequoa.fr

PAYSAGISTE - Gilles Gerard - 4 rue de la République 77570 Châtteau Landon
Tel : 01.64.78.38.23 - Mail : gilles.gerard@wanadoo.fr

ARCHITECTE :
LYON : "L'ARCHIPEL" - 417 allée des Noisetiers - BP 34 - 69578 - Limonest Cedex
Tel : 04 78 47 68 68 - Fax : 04 78 35 40 90 - archipel@archipel.fr
TOULOUSE : 5 rue Ferdinand Lesseps - 31500 Toulouse
Tel : 04 78 35 40 90 - Fax : 04 78 35 40 90 - archipel.toulouse@archipel.fr
www.archipel.fr
Associés : Jean-Hugues CHARON - Yves BRIGNAC - Michel GAHAL
Inscrit RCS Lyon - Capital 225.000 EUR - Siret 414 293 897 - Siaparc n°2-2-0270