## FACADE EST _ ECHELLE 1/200$^{ème}$

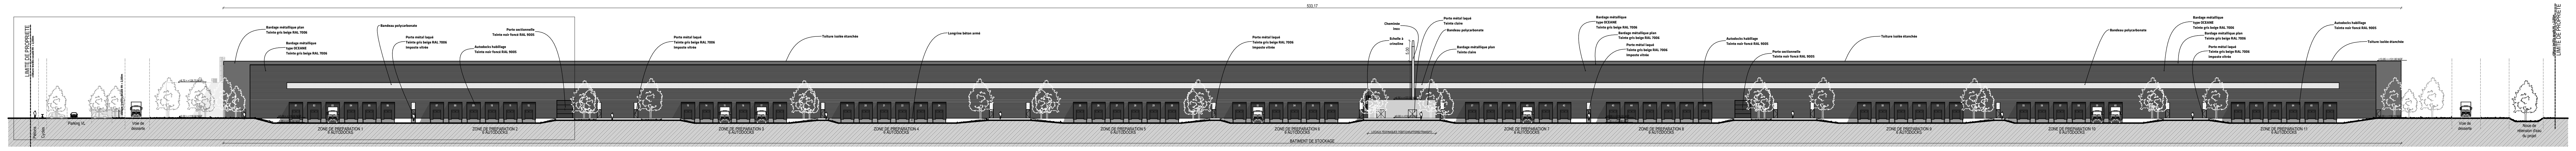

## FACADE SUD _ ECHELLE 1/500$^{ème}$

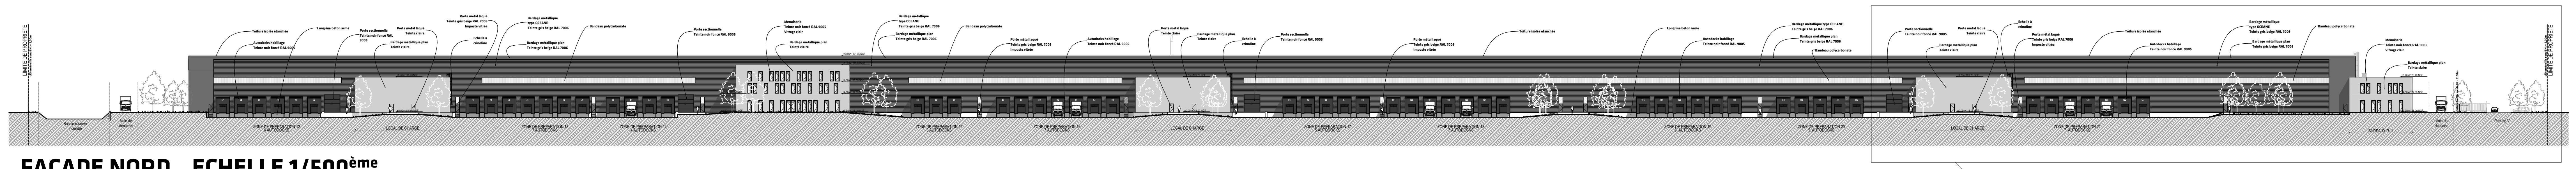

## FACADE NORD _ ECHELLE 1/500$^{ème}$

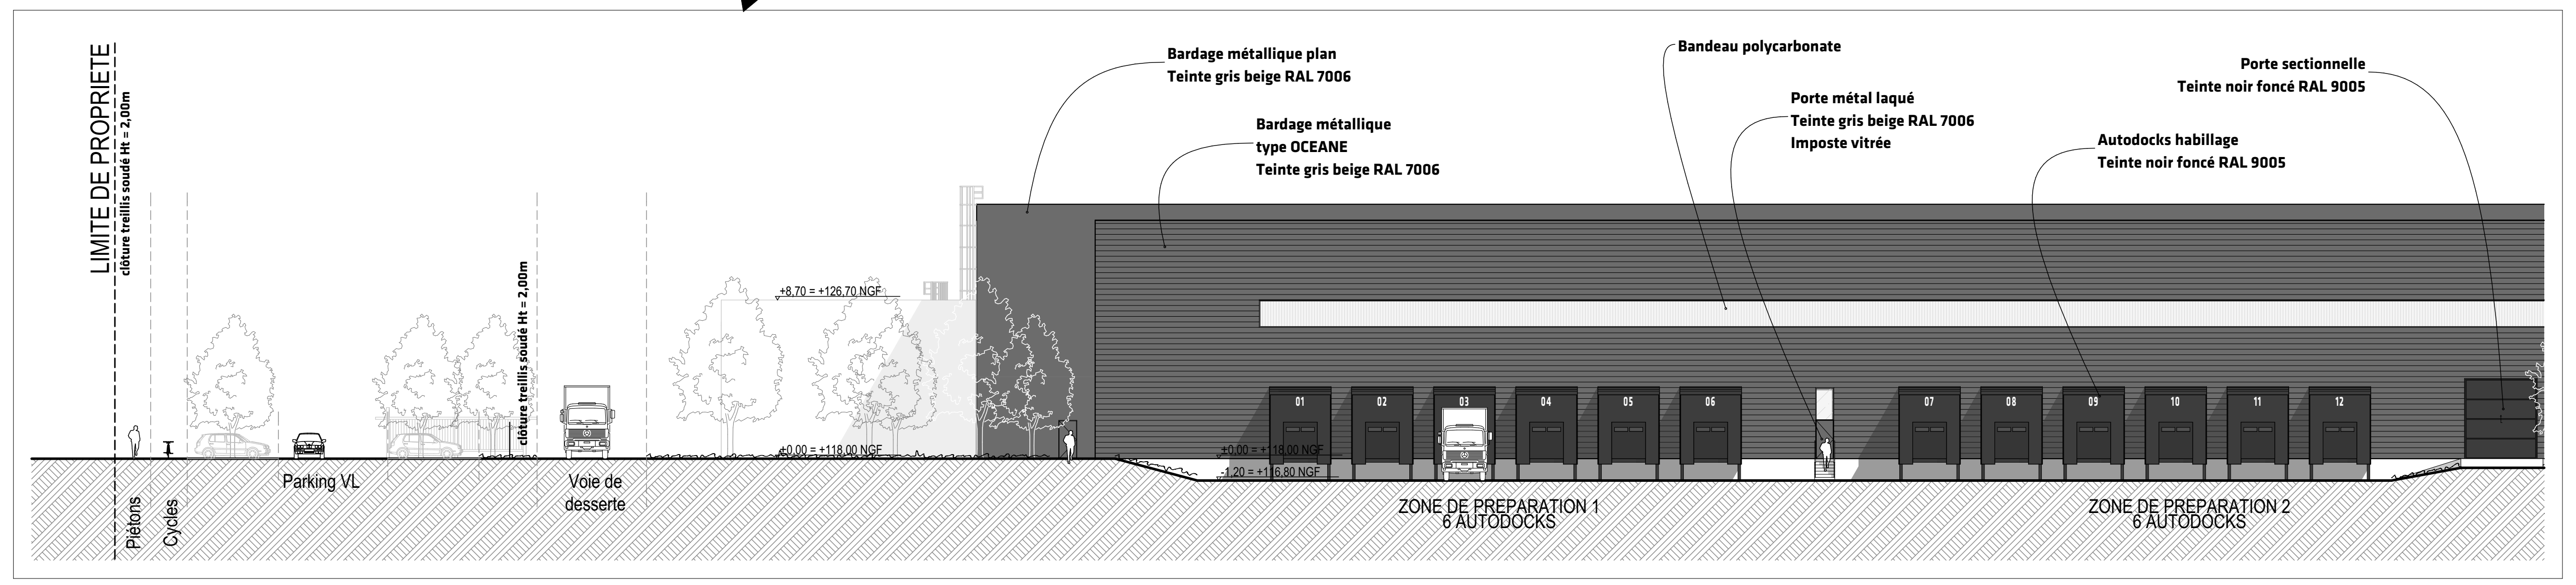

## EXTRAIT DE LA FACADE NORD _ ECHELLE 1/200$^{ème}$

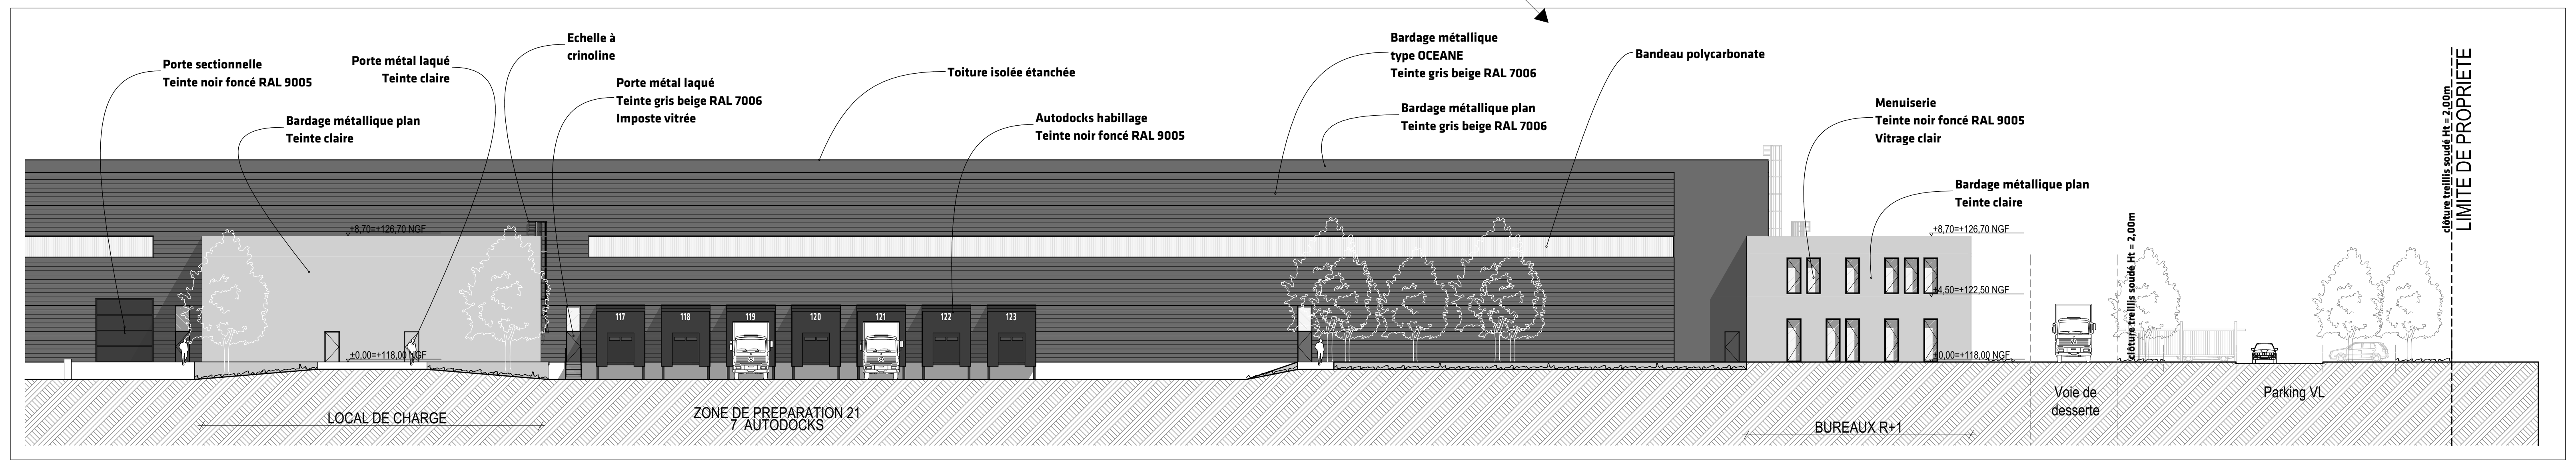

## EXTRAIT DE LA FACADE NORD _ ECHELLE 1/200$^{ème}$

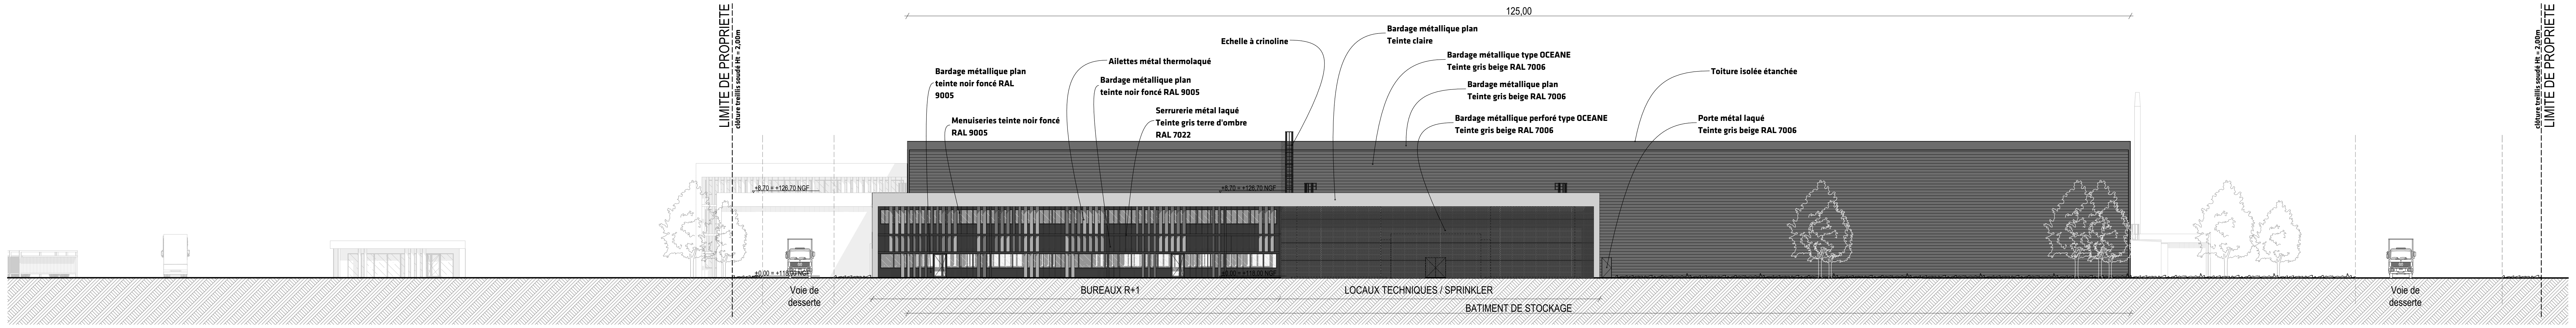
125,00
LIMITE DE PROPRIETE
clôture treillis soudé Ht = 2,00m
Bardage métallique plan
teinte noir foncé RAL
9005
Menuiseries teinte noir foncé
RAL 9005
Ailettes métal thermolaqué
Bardage métallique plan
teinte noir foncé RAL 9005
Serrurerie métal laqué
Teinte gris terre d'ombre
RAL 7022
Echelle à crinoline
Bardage métallique plan
Teinte claire
Bardage métallique type OCEANE
Teinte gris beige RAL 7006
Bardage métallique plan
Teinte gris beige RAL 7006
Bardage métallique perforé type OCEANE
Teinte gris beige RAL 7006
Toiture isolée étanchée
Porte métal laqué
Teinte gris beige RAL 7006
+8,70 = +126,70 NGF
±0,00 = +118,00 NGF
Voie de
desserte
BUREAUX R+1
LOCAUX TECHNIQUES / SPRINKLER
BATIMENT DE STOCKAGE
Voie de
desserte
clôture treillis soudé Ht = 2,00m
LIMITE DE PROPRIETE

## FACADE OUEST _ ECHELLE 1/200$^{ème}$

OPÉRATION
ZAC "Les Portes du Tarn"
81370 - Saint-Sulpice-la-Pointe / 31660 Buzet-sur-Tarn

PHASE
Demande de Permis de Construire

N°
INDICE
PC 5a Plans des façades
DATE 14/11/2017 | ÉCH | PHASE PC | JL
DOSSIER N° 11719

MAÎTRE D'OUVRAGE
TERRA 2
13 RUE DU DOCTEUR LANCEREAUX 75008 PARIS
Tél : 06 08 91 35 54 - Mail : jm.jedele@jmgpartners.fr

MAÎTRISTE D'OEUVRE
EXECUTION
CPMO
48 rue Victor Hugo 38200 VIENNE
Tél : 06.85.23.14.31 - Mail : pascal.caniaux@cpmo38.fr

INTERVENANTS

**B.E.T VRD :** SIAF - 1305 Chemin de Savoyan 38540 HEYRIEUX
Tél : 04.78.40.02.85 - Mail : florent.prudent@siafingenierie.com

**BUREAU ICPE :** BUREAU VERITAS - 16 chemin du Jubin - BP 26 - 69571 DARDILLY
Tél : 04.72.29.32.69 - Mail : anthony.trochet@fr.bureauveritas.com

**AMO Qualité Environnementale :** ADDENDA - 44 rue Victor Hugo 32000 AUCH
Tél : 05.62.66.92.50 - Mail : amo@addenda.fr

**PAYSAGISTE :** Gilles Genest - 4 rue de la République 77570 Château-Landon
Tél : 01.64.78.38.23 - Mail : gilles.genest@wanadoo.fr

**ARCHITECTE :**

**LYON** - " L'ARCHIPEL " - 411 allée des Noisetiers - BP 34 - 69579 - Limonest Cedex
**PARIS** - 37-39 avenue Ledru Rollin - 75012 - Paris
Tél : 04.78.66.48.48 - Fax : 04.78.66.48.66 - archigroup@archigroup.fr
www.archigroup.fr
Denys LEGER - Jean-Philippe CHARON - Frank DREIDEMIE - Michel SANIAL
Hervé DACLIN - Gabriel DUSSUYER - Thibaut FLAVIGNY - Stéphane LACOSTE